


Zespół Szkół Mechanicznych im. gen. Władysława Andersa w Rzeszowie
Rzut Parteru - rys. poglądowy z ogólnym zakresem prac remontowych

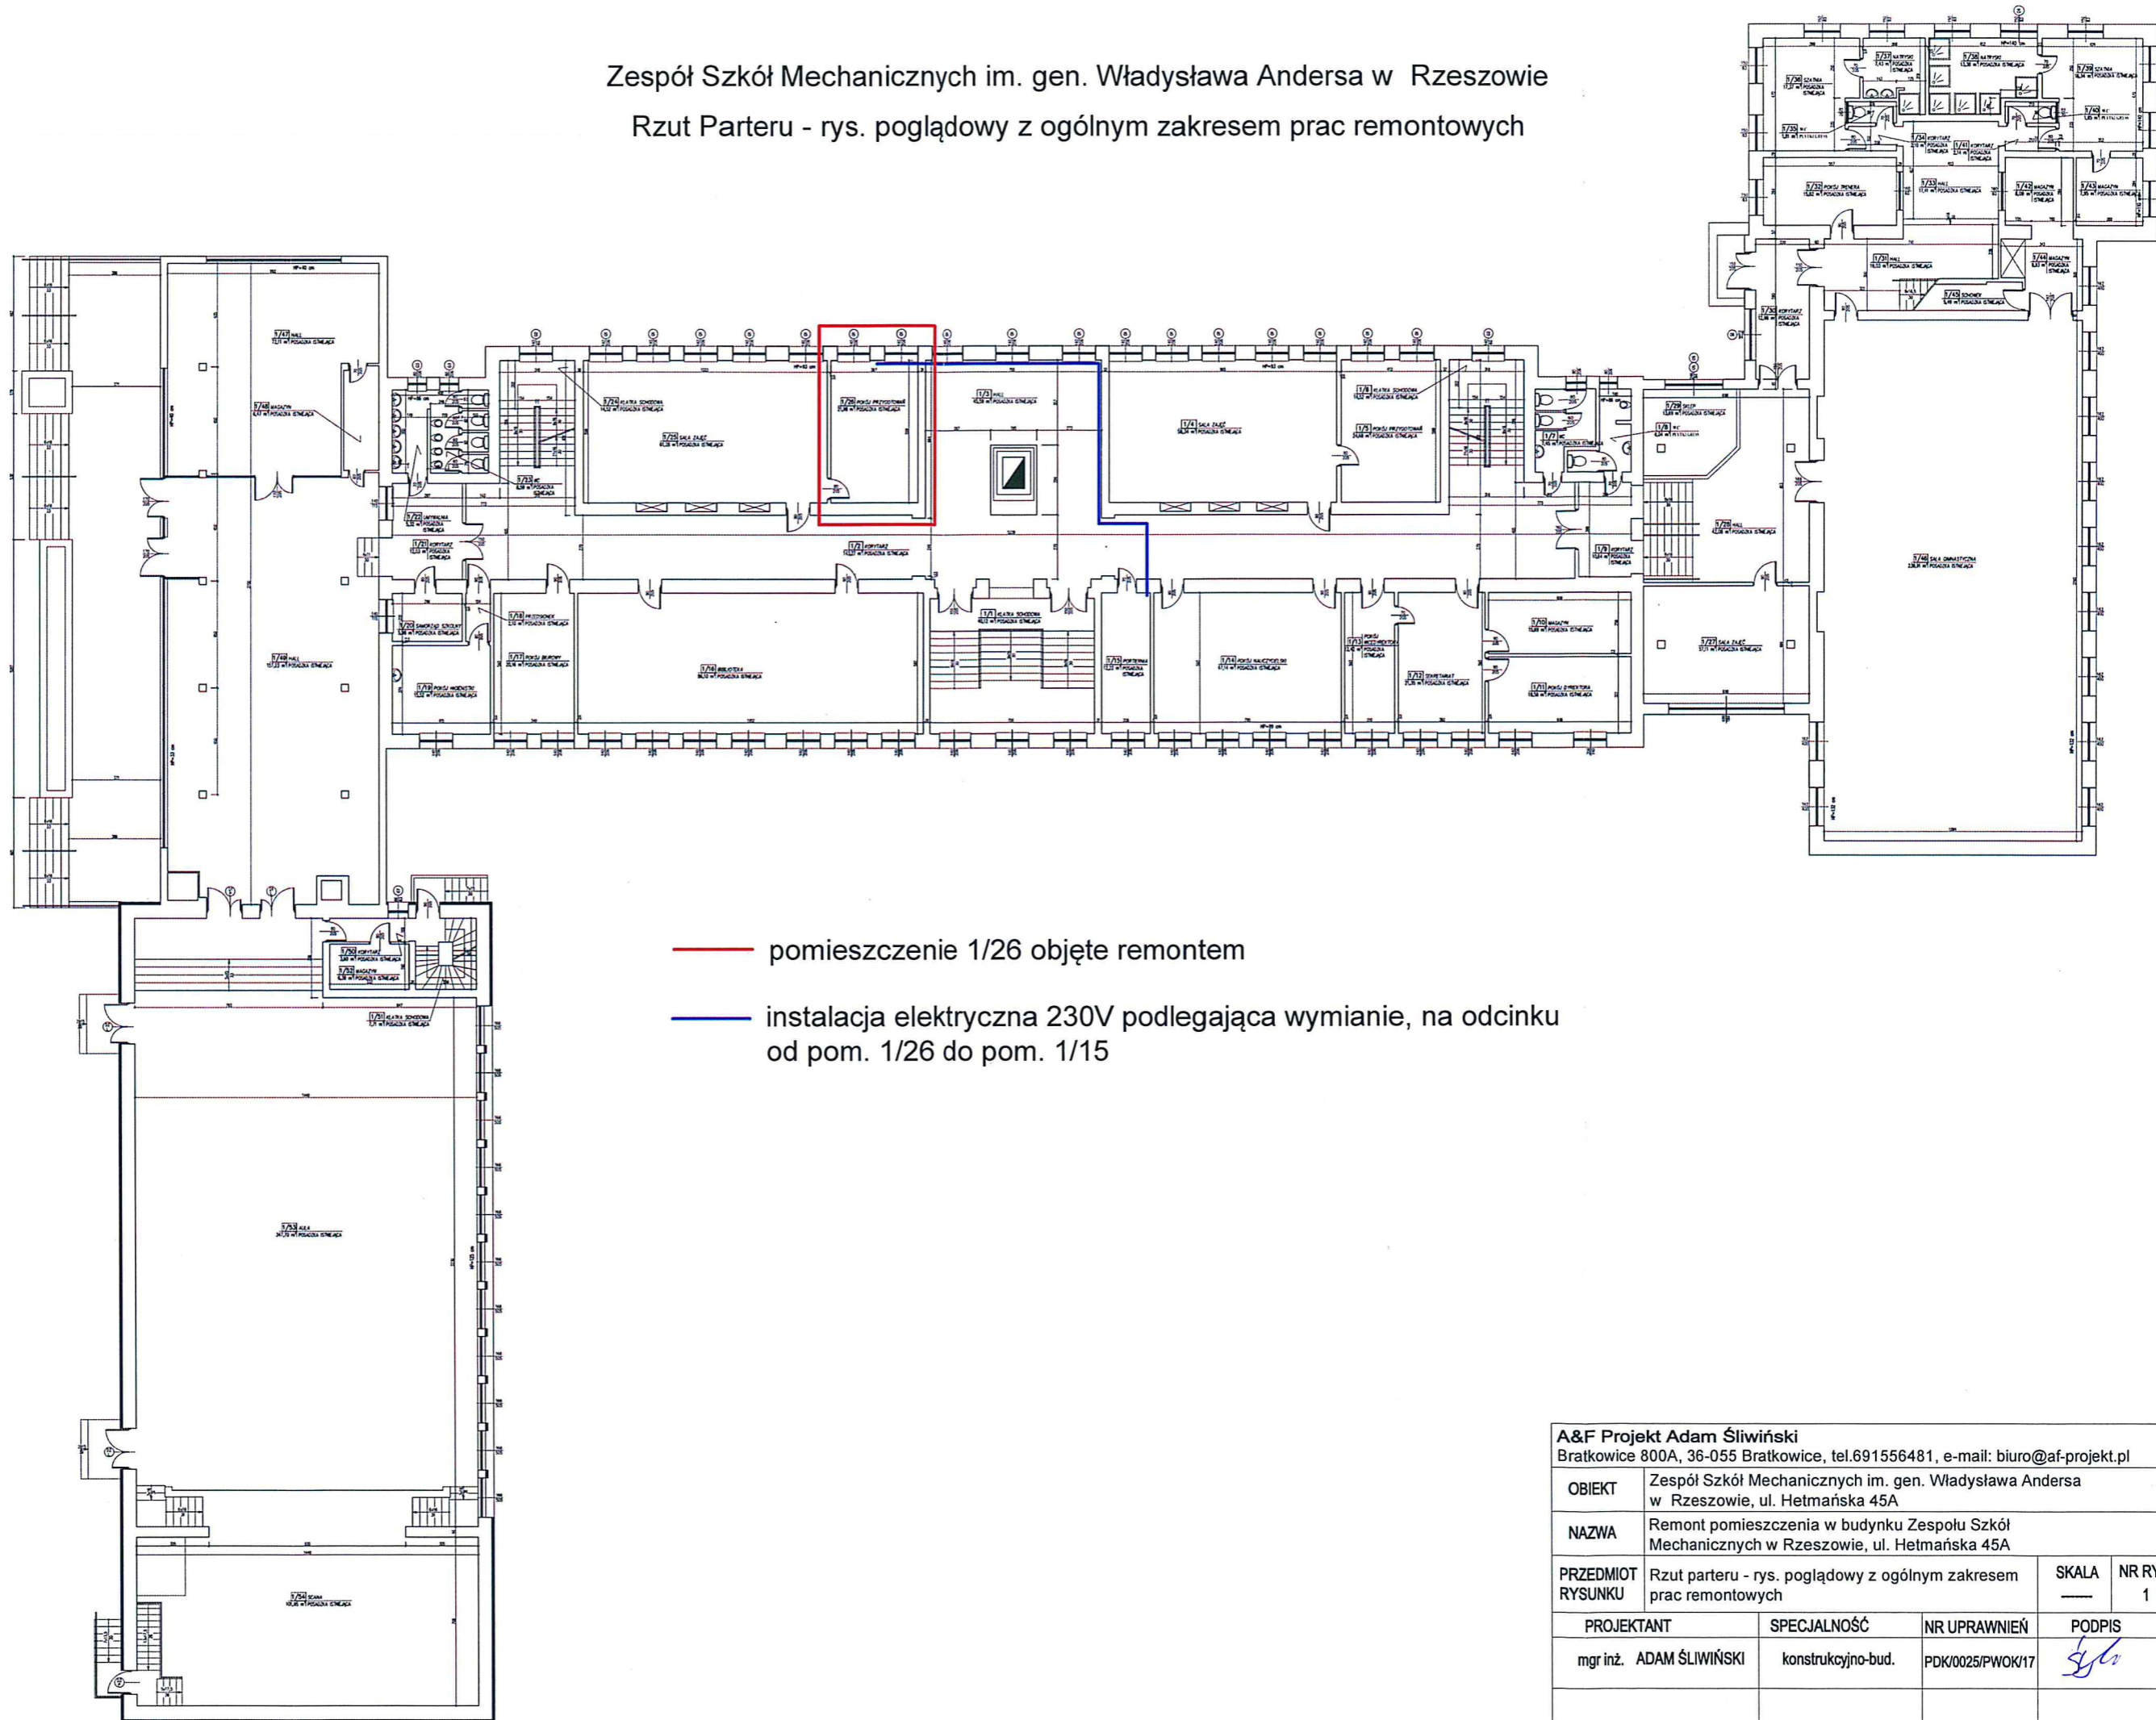

- pomieszczenie 1/26 objęte remontem
- instalacja elektryczna 230V podlegająca wymianie, na odcinku od pom. 1/26 do pom. 1/15

A&F Projekt Adam Śliwiński Bratkowice 800A, 36-055 Bratkowice, tel.691556481, e-mail: biuro@af-projekt.pl			
OBIEKT	Zespół Szkół Mechanicznych im. gen. Władysława Andersa w Rzeszowie, ul. Hetmańska 45A		
NAZWA	Remont pomieszczenia w budynku Zespołu Szkół Mechanicznych w Rzeszowie, ul. Hetmańska 45A		
PRZEDMIOT RYSUNKU	Rzut parteru - rys. poglądowy z ogólnym zakresem prac remontowych	SKALA	NR RYS. 1
PROJEKTANT	SPECJALNOŚĆ	NR UPRAWNIENI	PODPIS
mgr inż. ADAM ŚLIWIŃSKI	konstrukcyjno-bud.	PDK/0025/PWOK/17	<i>[Signature]</i>