


## Zespół Szkół Mechanicznych im. gen. Władysława Andersa w Rzeszowie

Fragment rzutu piwnicy - rys. poglądowy z zaznaczeniem zasięgu prac remontowych obejmujących pom. 0/11 (część szatni) i 0/12 (siłownię)

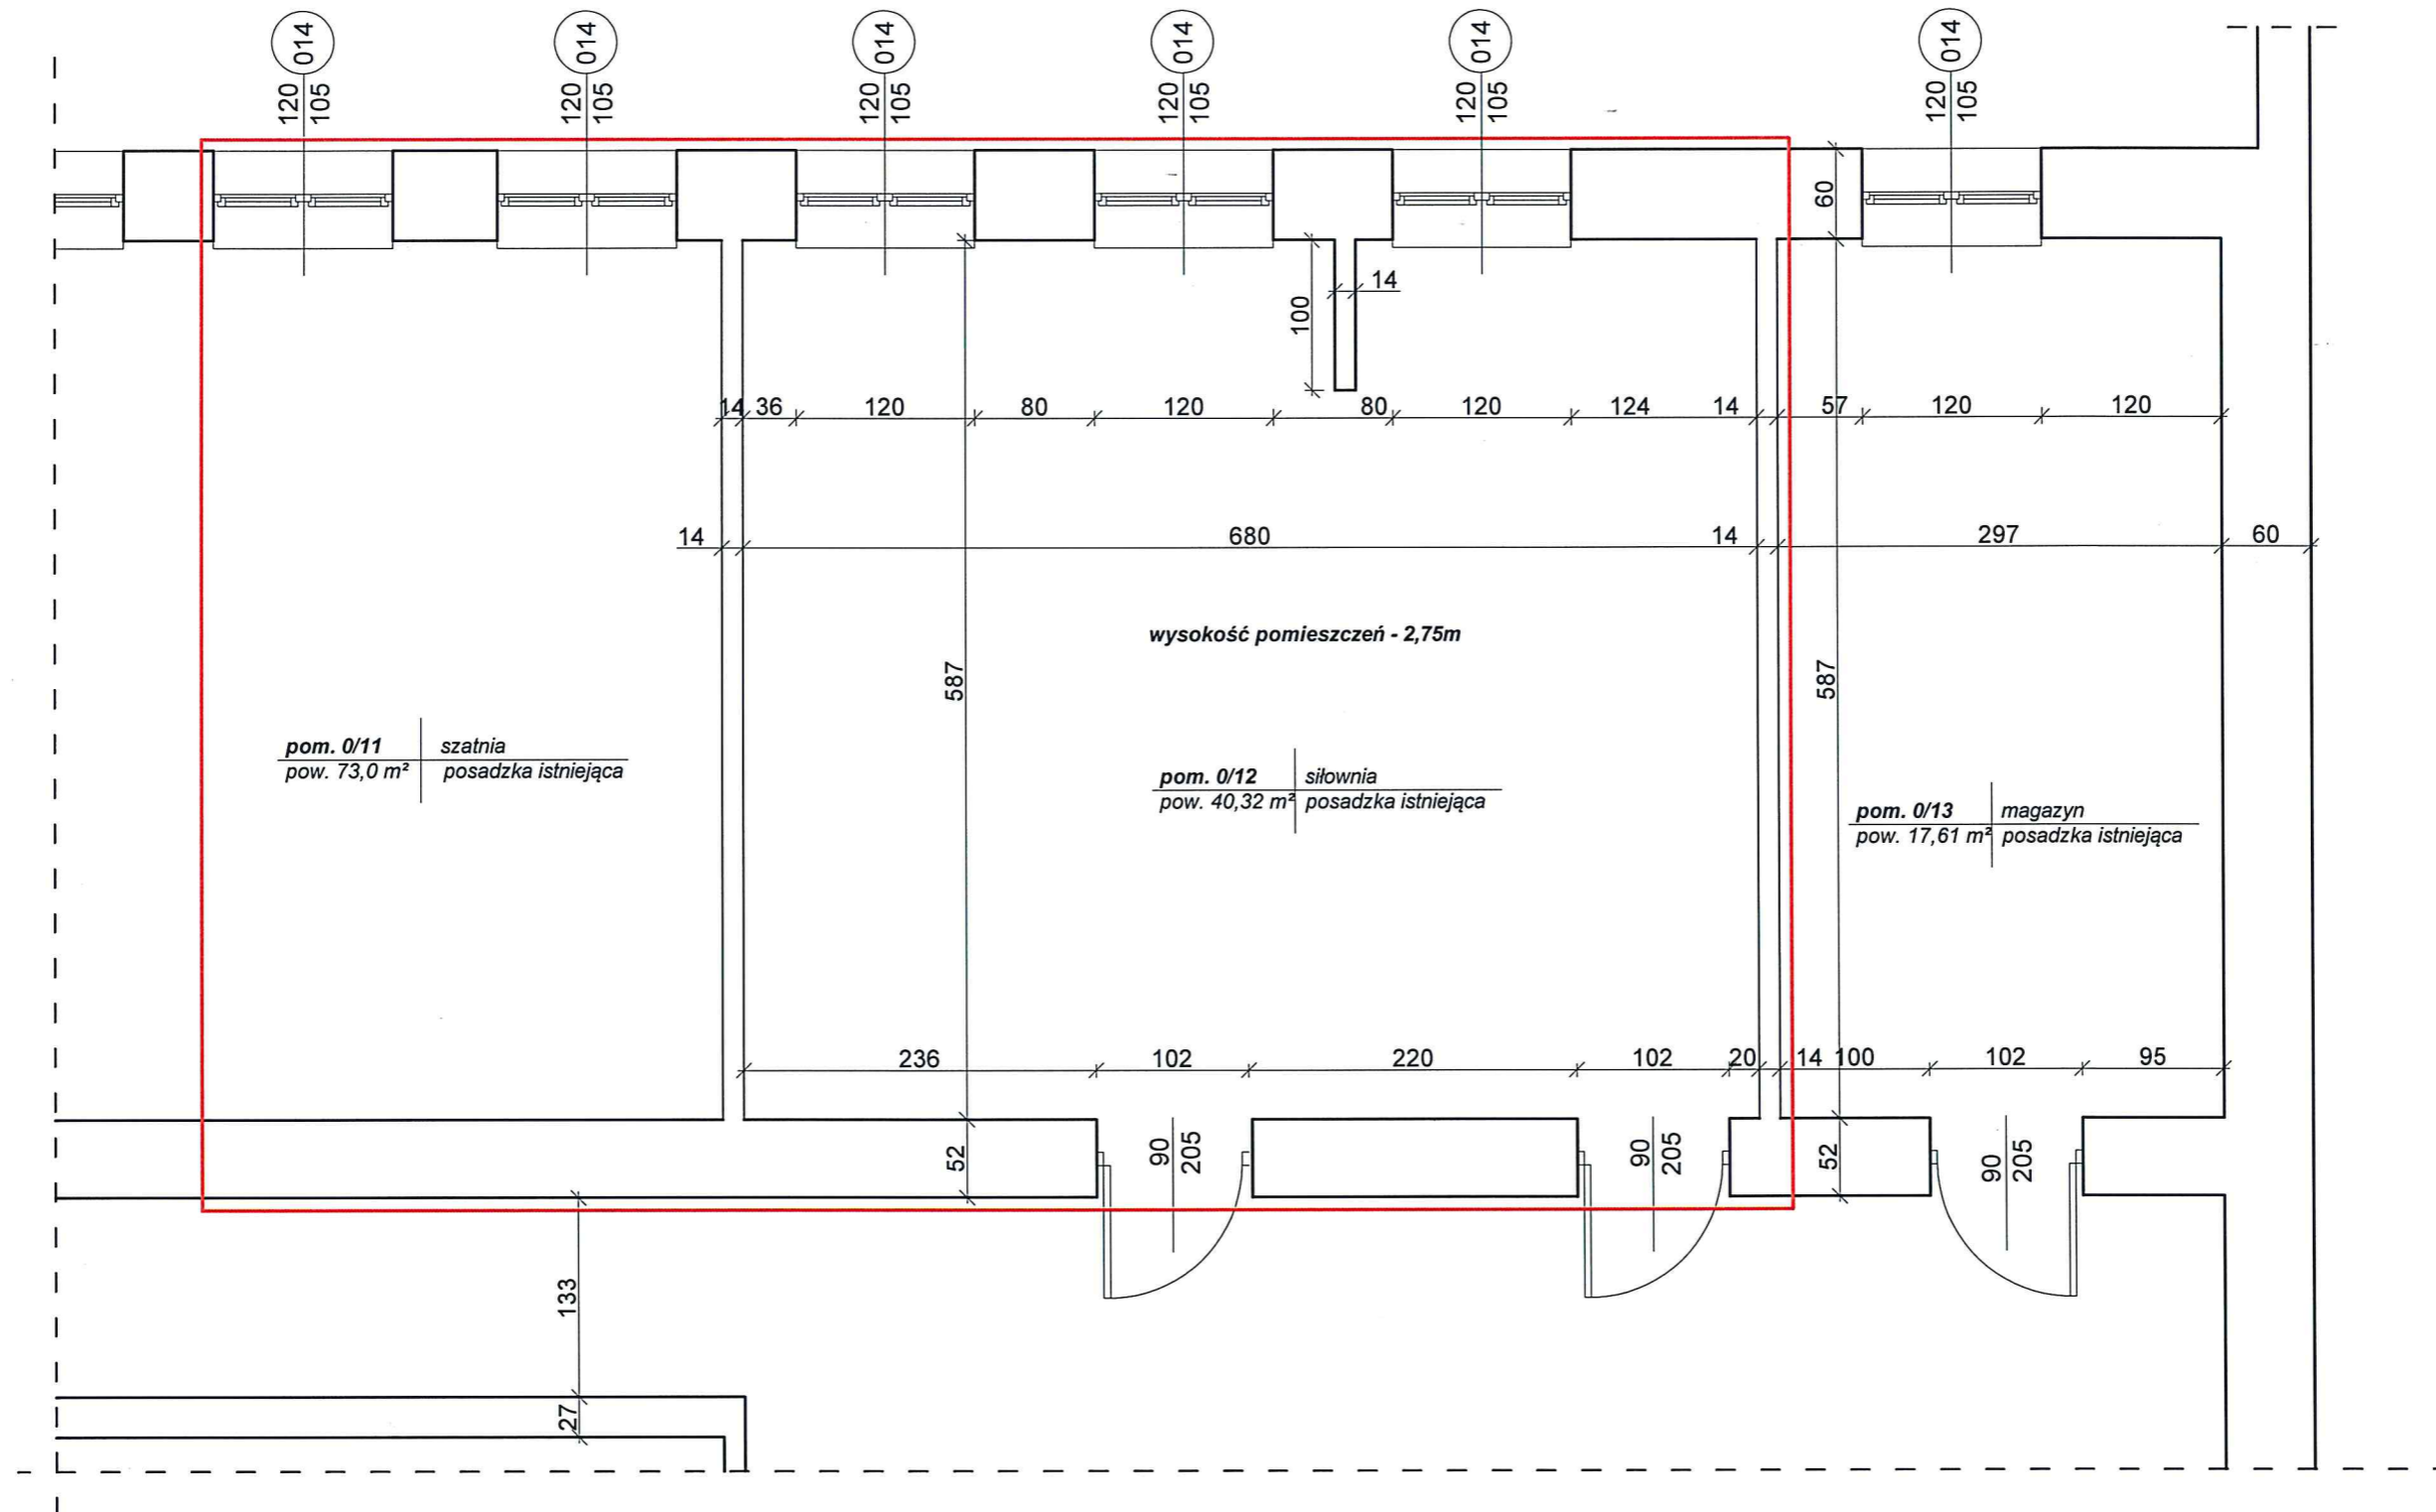

— pomieszczenia objęte remontem to część pomieszczenia 0/11 i całe pomieszczenie 0/12

A&F Projekt Adam Śliwiński Bratkowice 800A, 36-055 Bratkowice, tel.691556481, e-mail: biuro@af-projekt.pl			
OBIEKT	Zespół Szkół Mechanicznych im. gen. Władysława Andersa w Rzeszowie, ul. Hetmańska 45A		
NAZWA	Remont oraz przebudowa pomieszczenia nr 0/12 - siłownia, w budynku Zespołu Szkół Mechanicznych w Rzeszowie, ul. Hetmańska 45A		
PRZEDMIOT RYSUNKU	Fragment rzutu piwnic, stan istniejący, obszar objęty remontem	SKALA 1:50	NR RYS. 1
PROJEKTANT	SPECJALNOŚĆ	NR UPRAWNIEŃ	PODPIS
mgr inż. ADAM ŚLIWIŃSKI	konstrukcyjno-bud.	PDK/0025/PWOK/17	<i>Śliwiński</i>